


Y = 30462.33
X = 87187.32

Y = 30465.22
X = 87146.22

Y = 30433.35
X = 87492.14

Y = 3243038.24
X = 5687451.05



Verkehrliche Umbaumaßnahme an der Hauptstraße in Sundern

M. 1 : 250

Zeichenerklärung

Planung	
	Feldrain - Asphaltbelag
	Grünpfad - Betonabspaltstreifen

Bestand	
	Appellfläche
	Pflanzfläche
	Spornfläche
	Pflanzzone/Grünfläche
	Ein- u. Ausfahrt
	Zufahrt/Stopplätze

Flieger Baubüro GmbH
59846 Sundern
Stinckel 47
Fon 02933 - 28319
Fax 02933 - 28324
info@finger-bauplan.de
www.finger-bauplan.de

FINGER BAUPLAN

PLANUNGSBÜRO FÜR BAUWESEN

Projektstellung: Verkehrs- und Freizeitanlagen
Kanal- und Tiefbau
Kanalplanung
Baubewehrung

Projekt erstellt / ergänzt bzw. geändert: Datum: 14.10.2019
Finger Baubüro
Fahrahnstraße 8, 25 (ohne Grundvererb)

Bearbeitet: Datum: 06.02.2020
Finger Baubüro

Gezeichnet: Datum: 06.02.2020
Spork

Projekt Nr.: S-V-940-2019
Auftraggeber:

Blatt: V - 2

Maßnahme: Stadt Sundern (Sauerland)
Rathausplatz 1 - 59846 Sundern

Umbaumaßnahme "Hauptstraße L519"

Haus Nr. 152-186
in Sundern
Vorentwurf - Variante 2

Darstellung: Lageplan
59846 Sundern, den 06.02.2020
Maßstab: 1 : 250
Entwurfsverfasser: